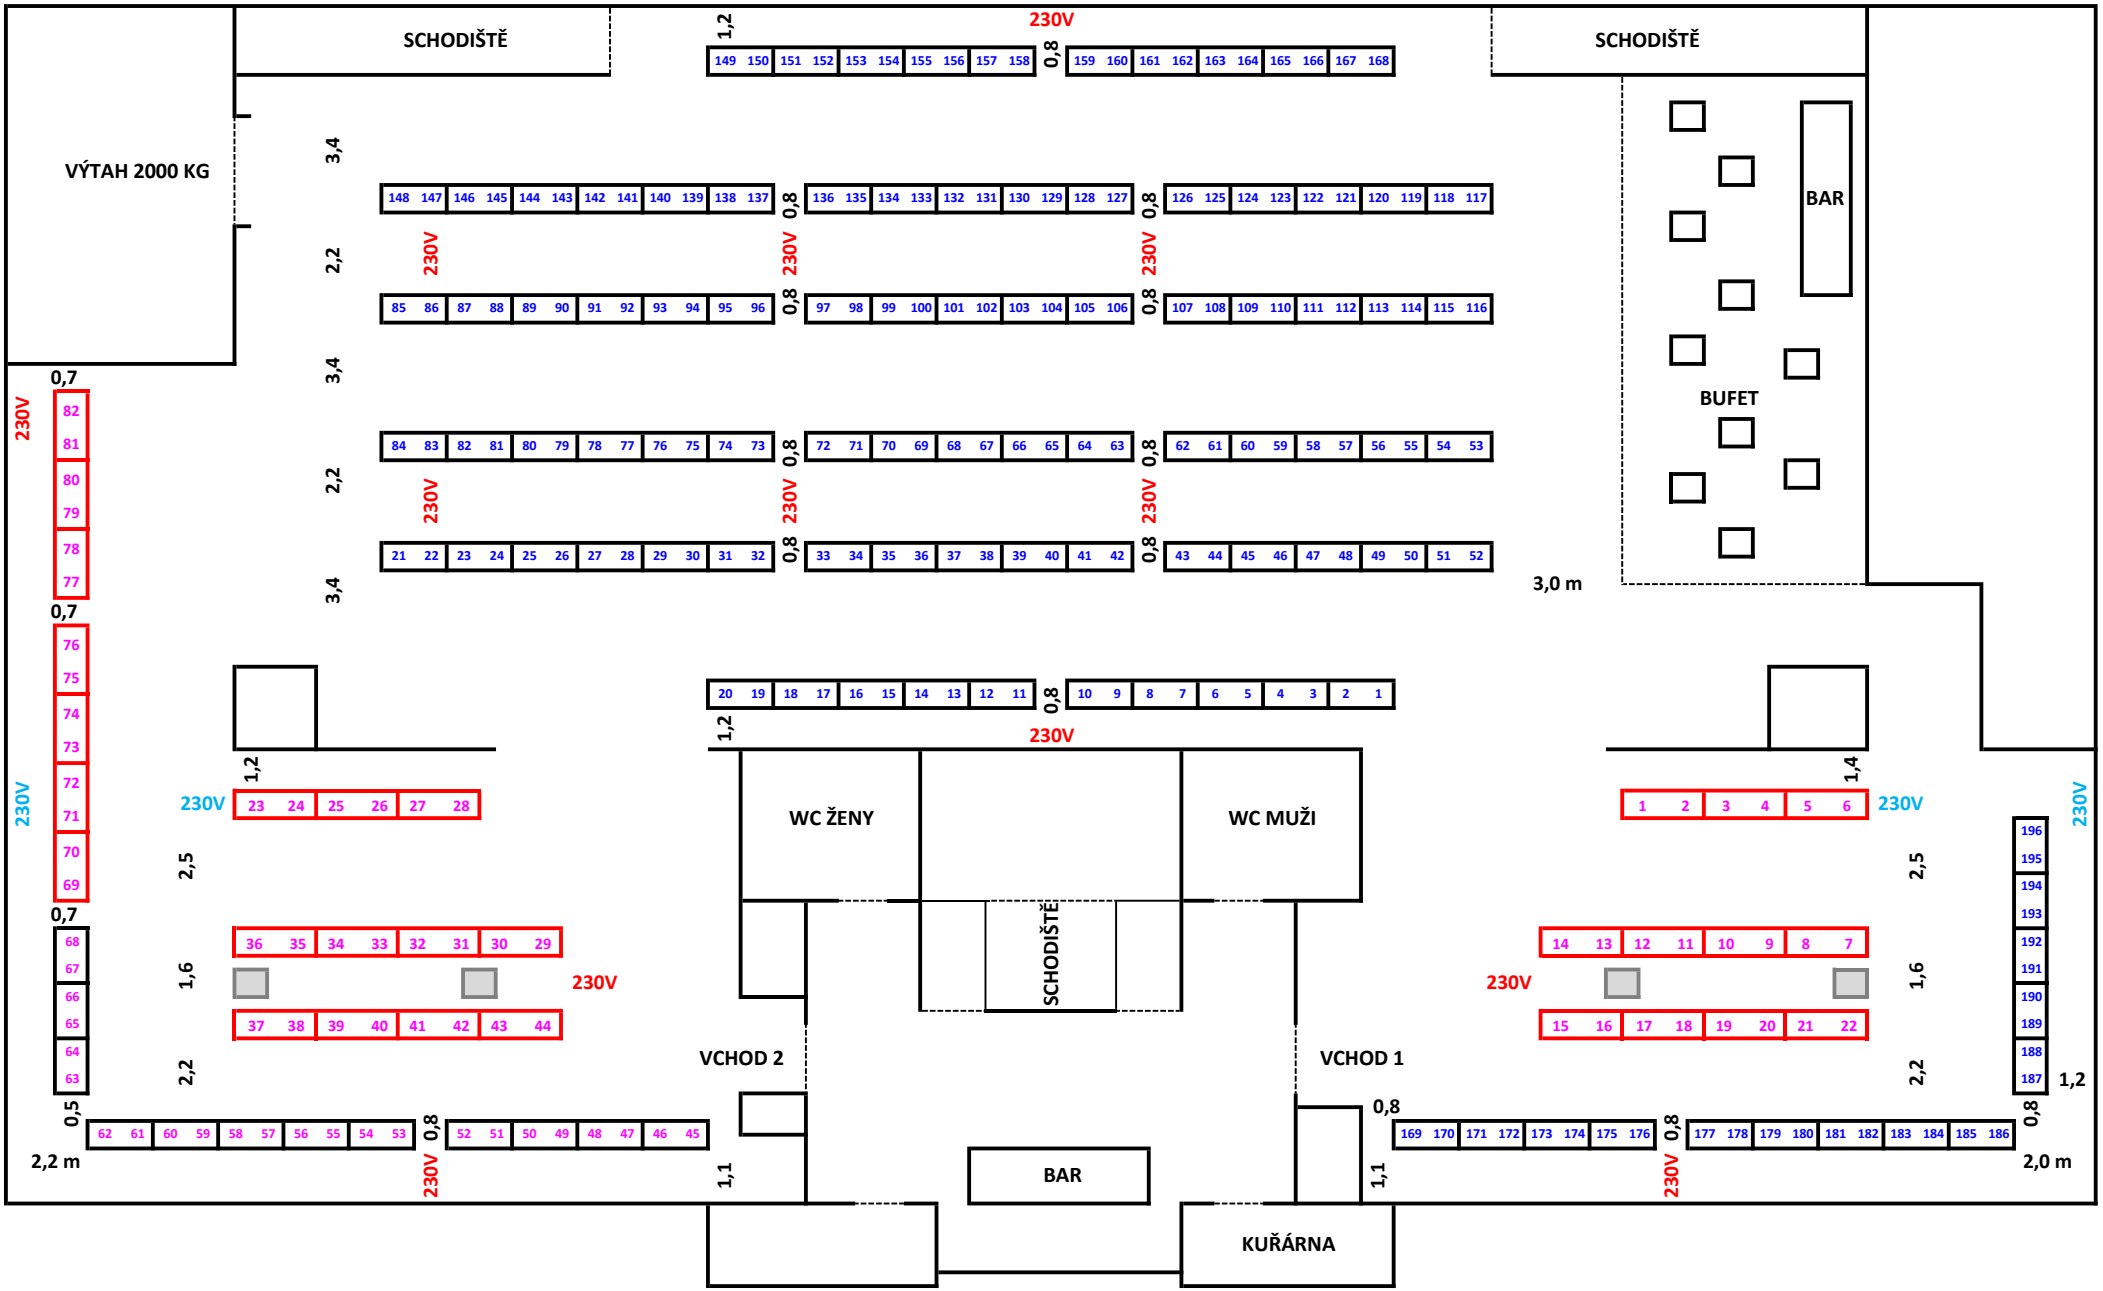
SCHODIŠTĚ
SCHODIŠTĚ
VÝTAH 2000 KG
BAR
BUFET
3,0 m
WC ŽENY
WC MUŽI
SCHODIŠTĚ
VCHOD 2
VCHOD 1
BAR
KUŘÁRNA
2,2 m
2,0 m
230V